







PORTAL 02 - 2ºB

VIVIENDA 36

VIVIENDA 36

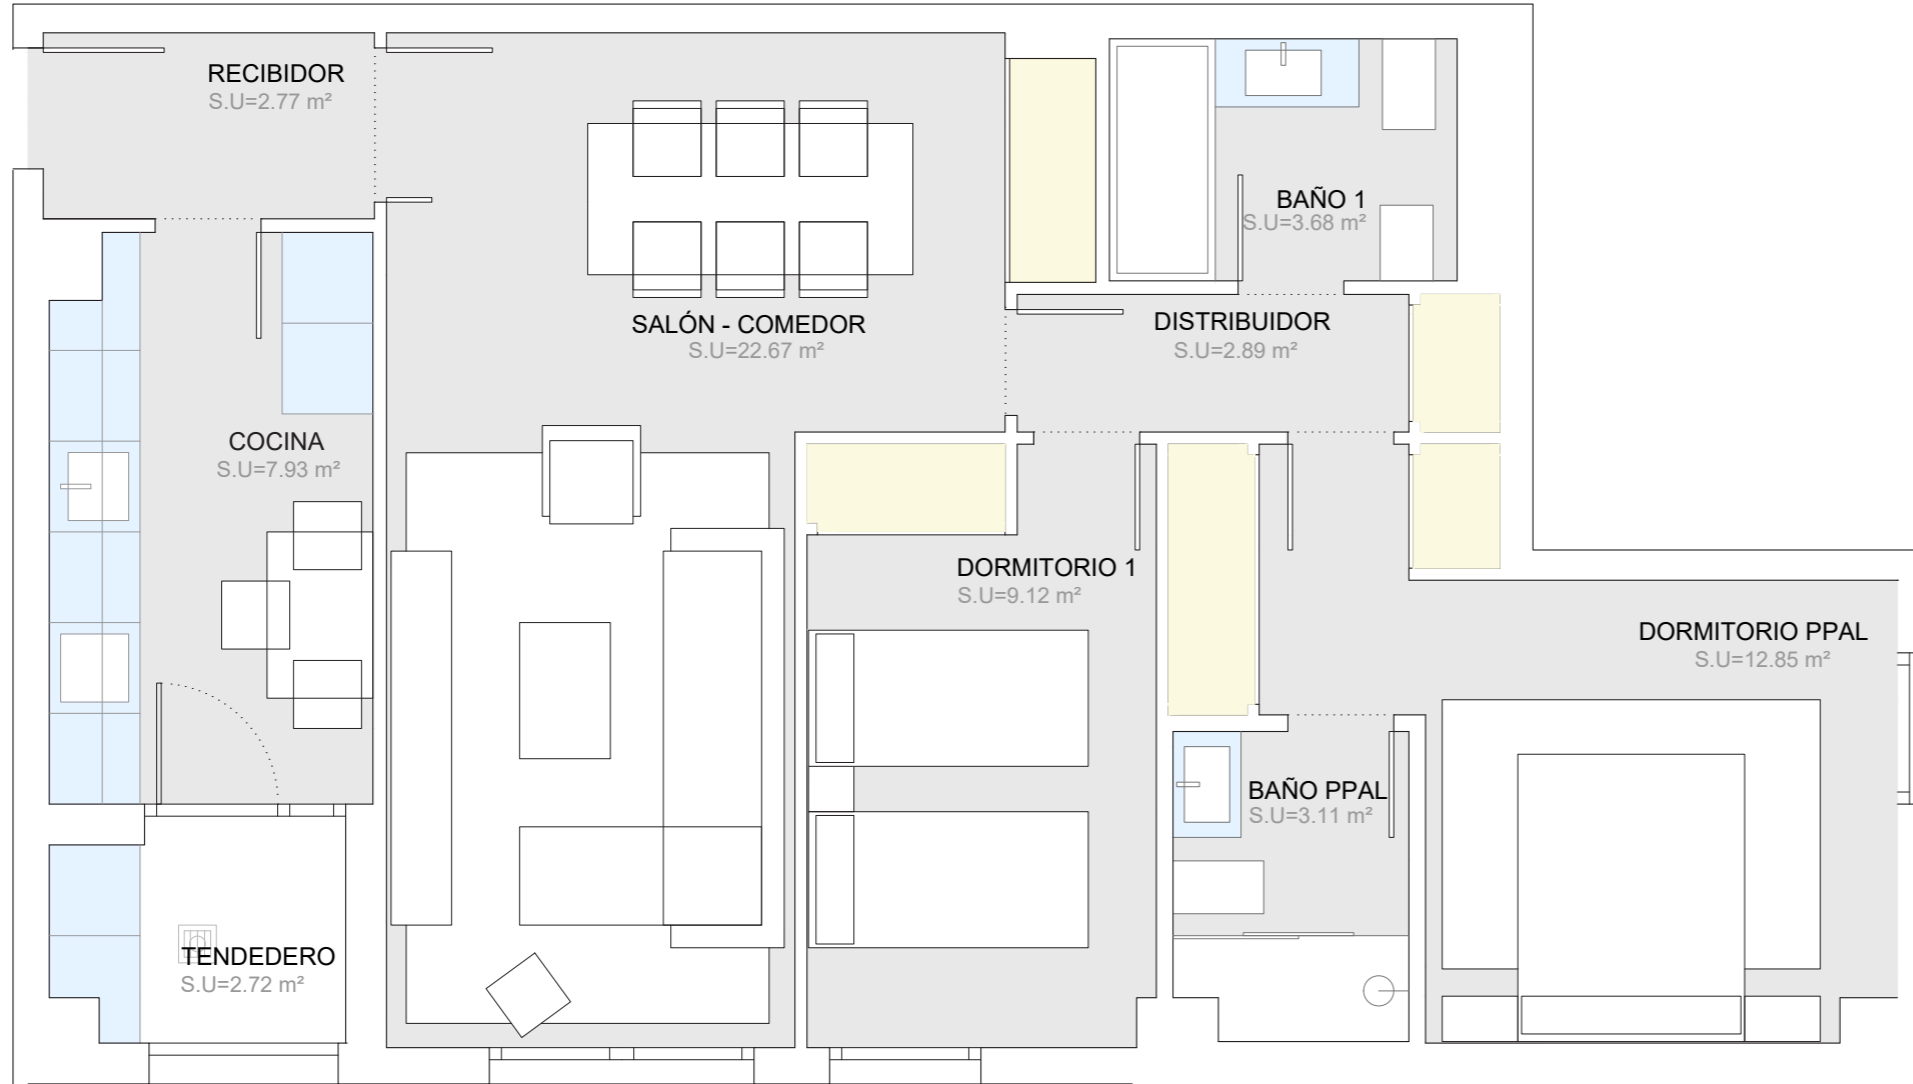

Estancia (Uso)	Sup. (m ²)
SUPERFICIES ÚTILES	
Recibidor	2,77
Salón - Comedor	22,67
Cocina	7,93
Distribuidor	2,89
Dormitorio Principal	12,85
Dormitorio 1	9,12
Baño Principal	3,11
Baño 1	3,68
Total Sup. Útil Interior	65,02
Tendedero	2,72
Total Sup. Útil Exterior	2,72
Total Sup. Útil	67,74
SUPERFICIES CONSTRUIDAS	
Total Sup. Construida Interior	73,79
Total Sup. Constr. Int. + Com.	94,55
Total Sup. Construida Exterior	4,03
Total Sup. C. Int. + Com. + Ext.	98,58

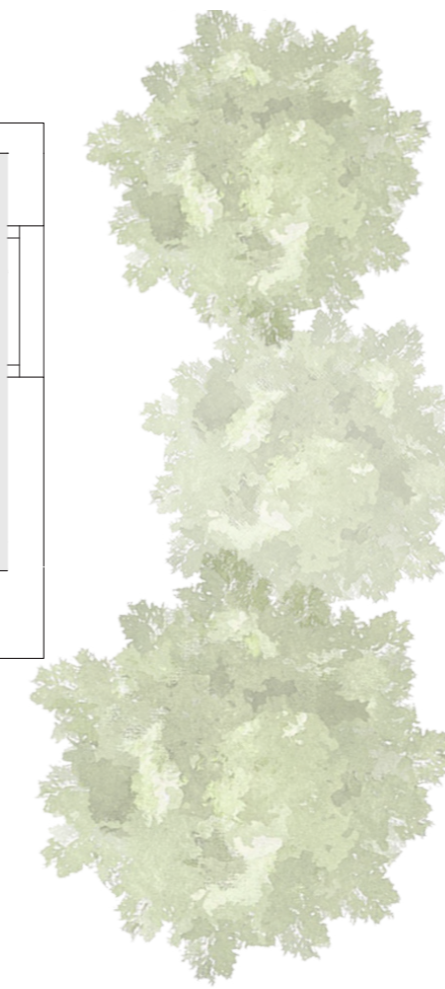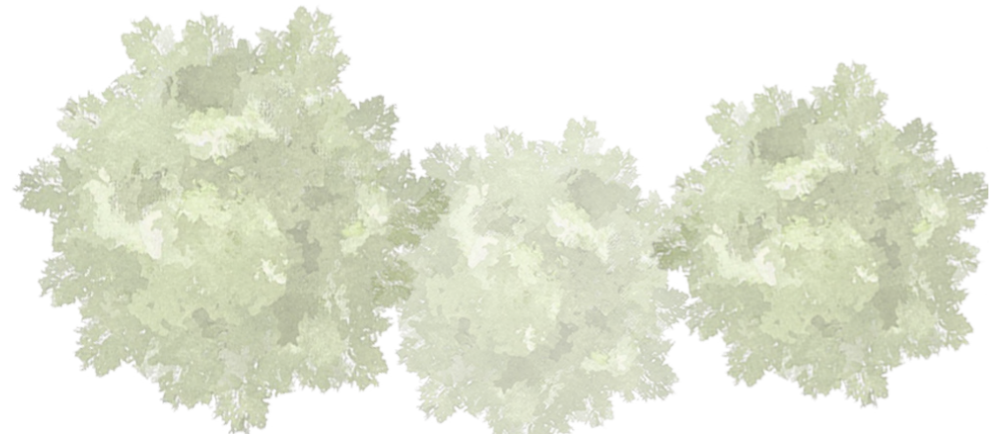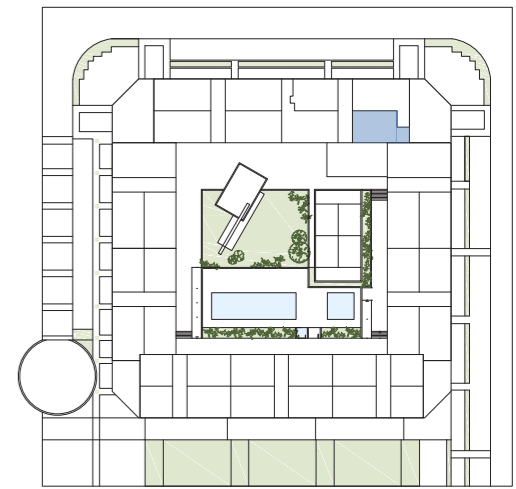

Proyecto: LOPEZ Y TENA ARQUITECTOS

Gestiona: **ARJUSA**

Promueve: **Ensanche de Vallecas 2 Homes, Soc. Coop Mad.**

Todos los datos contenidos en este documento son meramente informativos no contractuales ni vinculantes y podrán ser modificados por la dirección facultativa, órganos de dirección de la cooperativa o Asamblea. Las superficies son aproximadas. Se informa expresamente que el mobiliario que ilustra los planos y las infografías no se encuentra incluido en la promoción. Así mismo, el paisajismo, tanto interior como exterior de la parcela, es una licencia artística, sin correlación con la realidad o el proyecto. La representación de dos camas en las habitaciones es orientativa, se ajustará a lo que se indique en proyecto de licencia. La información establecida por el real decreto 515 de 21/04/89, sobre defensa de los consumidores en cuanto a la información a suministrar, se encuentra a su disposición en las oficinas de la cooperativa, en la calle Gobelás 25 de Madrid.

Fecha emisión planos comerciales
19-nov-2021