






PORTAL 02 - 2º VIVIENDA 37

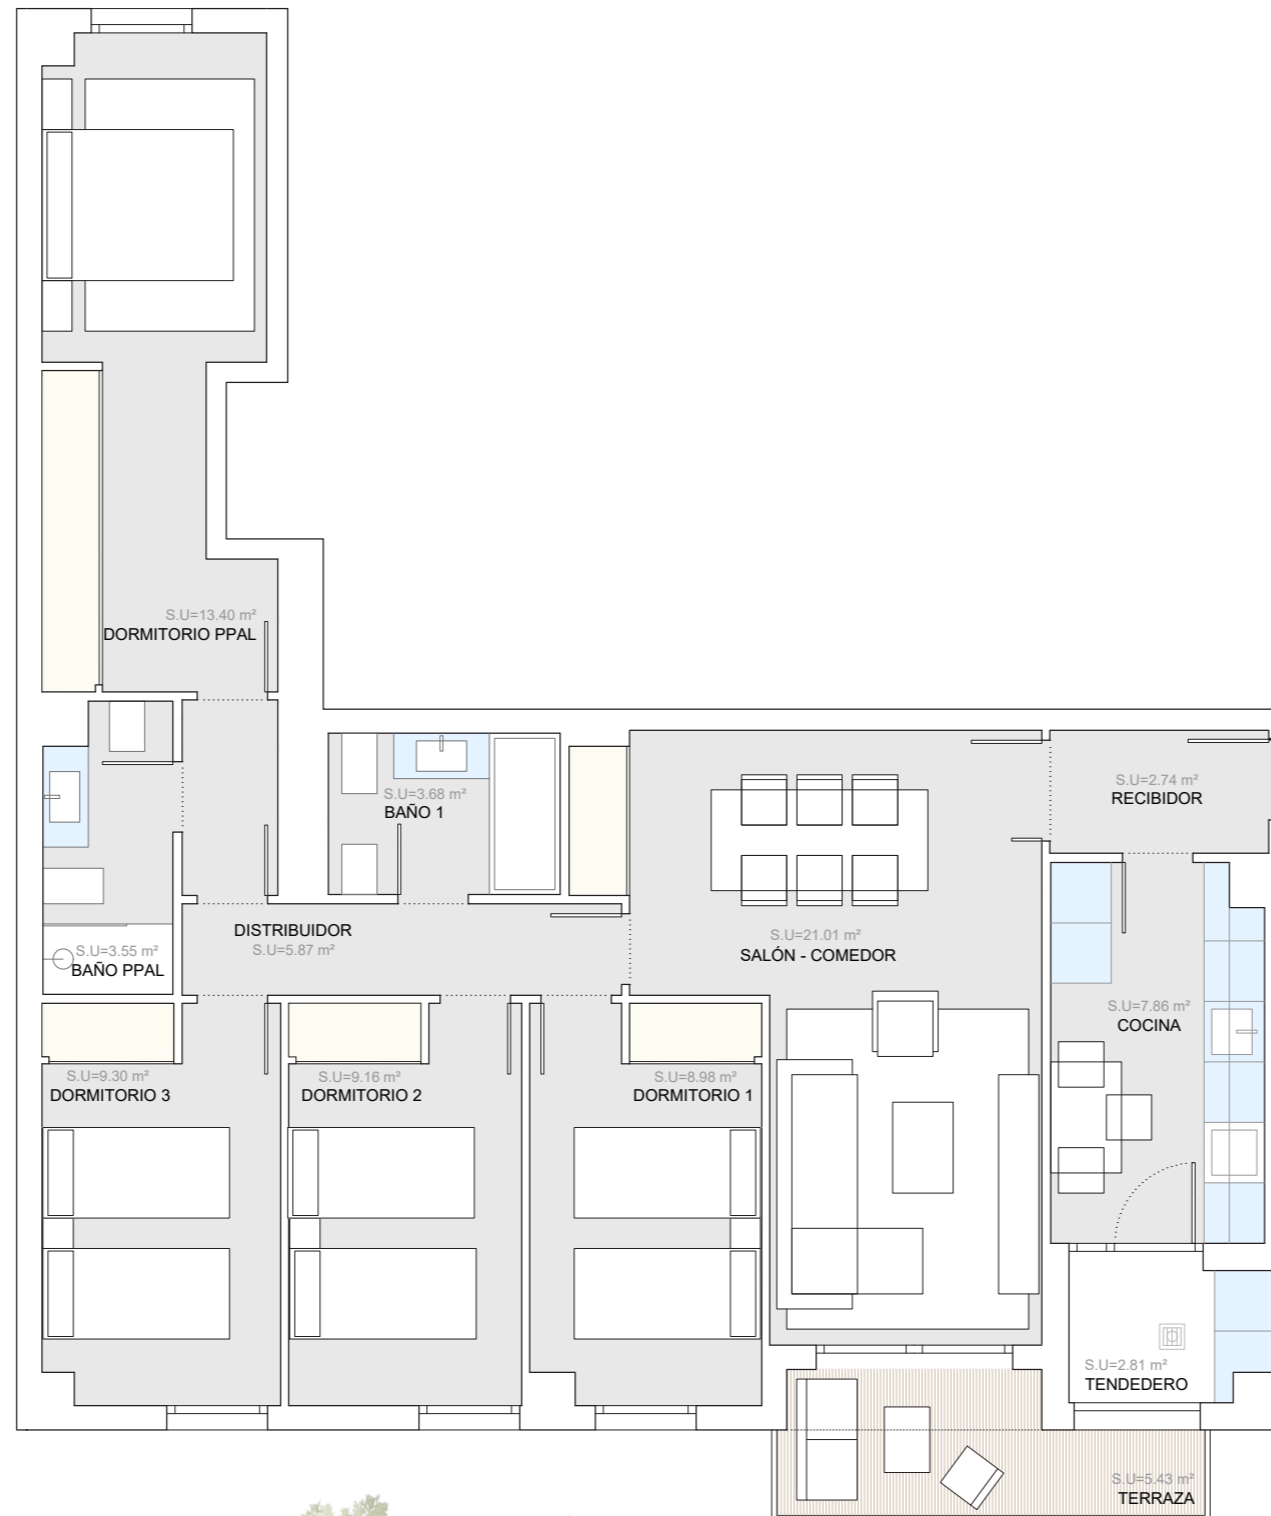

VIVIENDA 37

Estancia (Uso)	Sup. (m ²)
SUPERFICIES ÚTILES	
Recibidor	2,74
Salón - Comedor	21,01
Cocina	7,86
Distribuidor	5,85
Dormitorio Principal	13,40
Dormitorio 1	8,98
Dormitorio 2	9,16
Dormitorio 3	9,30
Baño Principal	3,55
Baño 1	3,68
Total Sup. Útil Interior	85,53
Tendedero	2,80
Terraza Descubierta	5,43
Total Sup. Útil Exterior	8,23
Total Sup. Útil	93,76
SUPERFICIES CONSTRUIDAS	
Total Sup. Construida Interior	98,37
Total Sup. Constr. Int. + Com.	126,04
Total Sup. Construida Exterior	9,46
Total Sup. C. Int. + Com. + Ext.	135,50

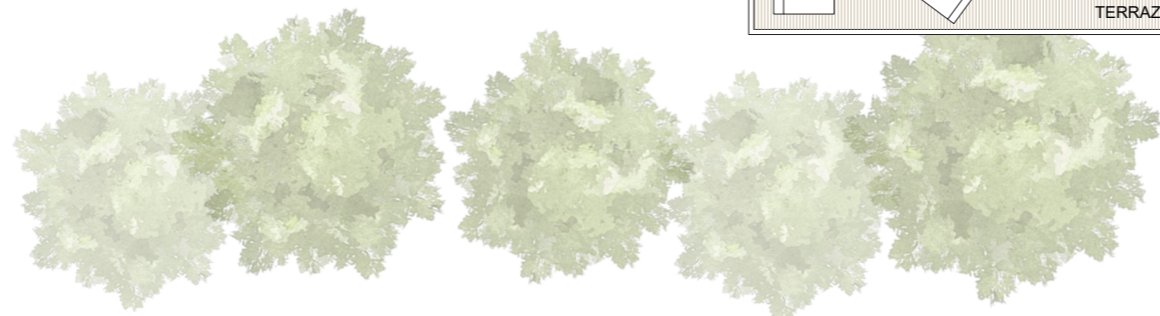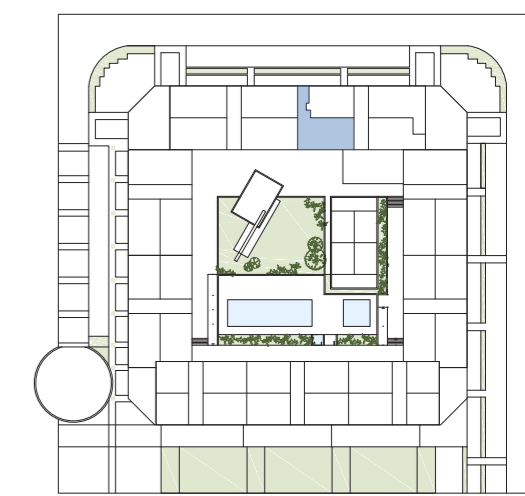

Proyecto: LOPEZ Y TENA ARQUITECTOS Gestiona: **ARJUSA**

Promueve: **Ensanche de Vallecas 2 Homes, Soc. Coop Mad.**

Todos los datos contenidos en este documento son meramente informativos no contractuales ni vinculantes y podrán ser modificados por la dirección facultativa, órganos de dirección de la cooperativa o Asamblea. Las superficies son aproximadas. Se informa expresamente que el mobiliario que ilustra los planos y las infografías no se encuentra incluido en la promoción. Así mismo, el paisajismo, tanto interior como exterior de la parcela, es una licencia artística, sin correlación con la realidad o el proyecto. La representación de dos camas en las habitaciones es orientativa, se ajustará a lo que se indique en proyecto de licencia. La información establecida por el real decreto 515 de 21/04/89, sobre defensa de los consumidores en cuanto a la información a suministrar, se encuentra a su disposición en las oficinas de la cooperativa, en la calle Gobelás 25 de Madrid.

Fecha emisión planos comerciales
19-nov-2021