


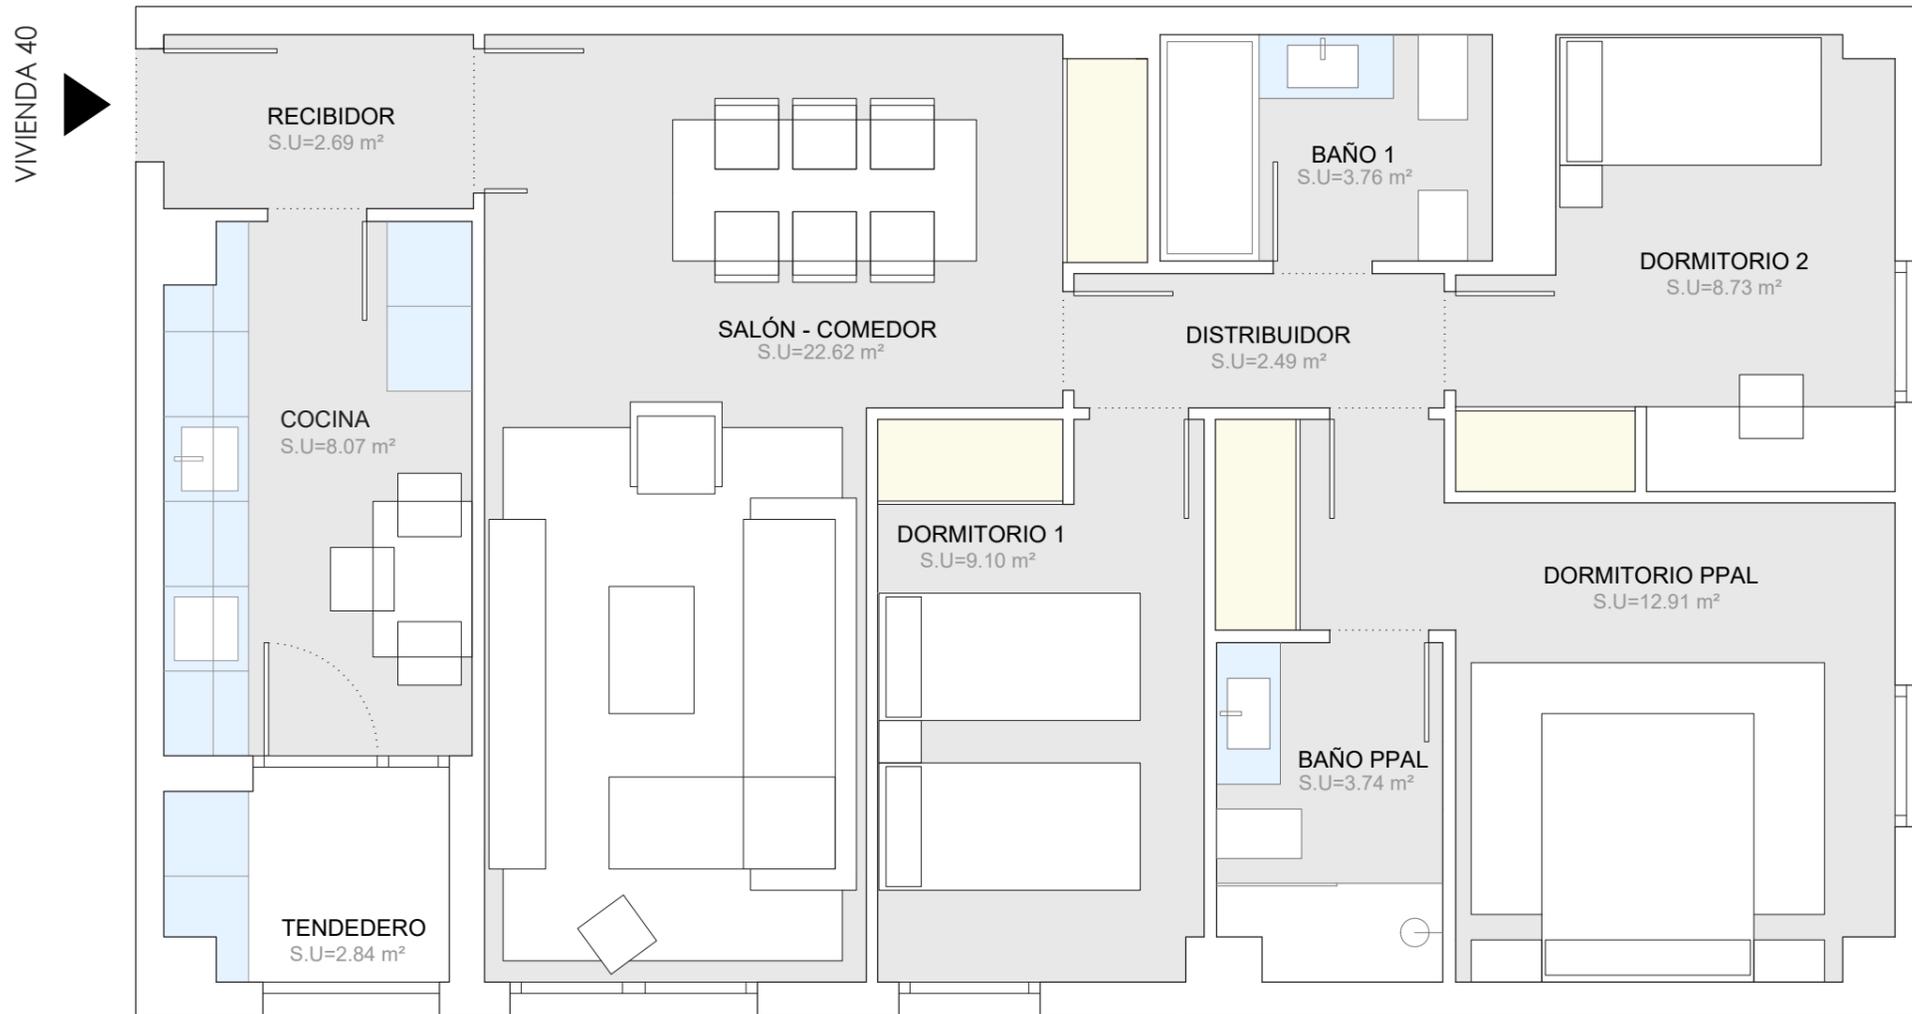


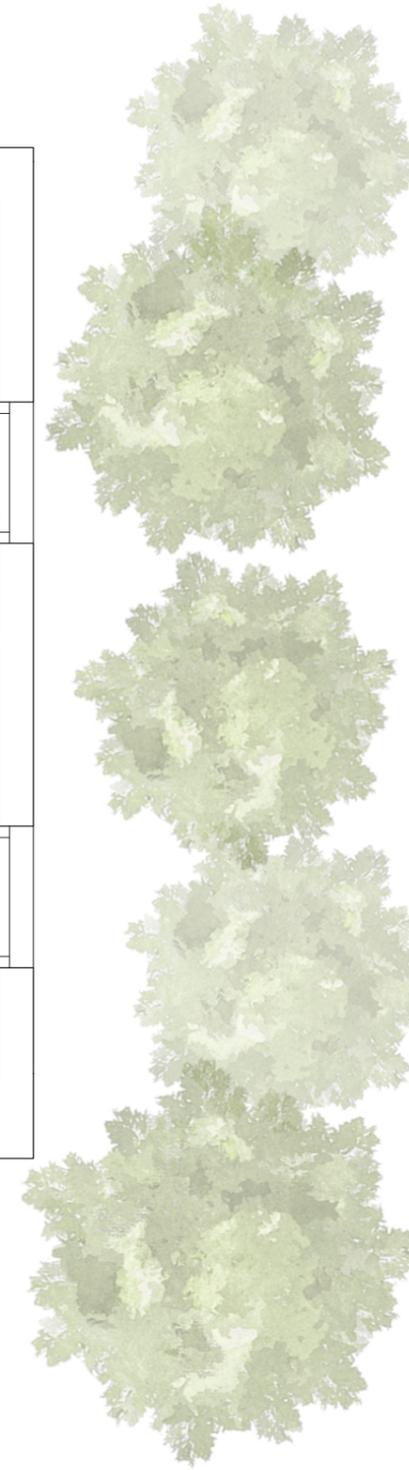

PORTAL 02 - 3ºB VIVIENDA 40

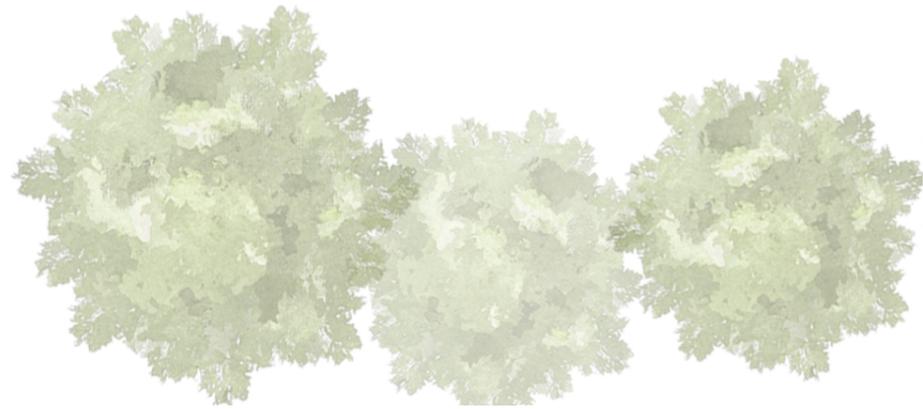

Estancia (Uso)	Sup. (m²)
SUPERFICIES ÚTILES	
Recibidor	2,69
Salón - Comedor	22,62
Cocina	8,07
Distribuidor	2,49
Dormitorio Principal	12,91
Dormitorio 1	9,10
Dormitorio 2	8,73
Baño Principal	3,74
Baño 1	3,76
Total Sup. Útil Interior	74,11
Tendedero	2,84
Total Sup. Útil Exterior	2,84
Total Sup. Útil	76,95
SUPERFICIES CONSTRUIDAS	
Total Sup. Construida Interior	83,80
Total Sup. Constr. Int. + Com.	106,57
Total Sup. Construida Exterior	4,00
Total Sup. C. Int. + Com. + Ext.	110,56

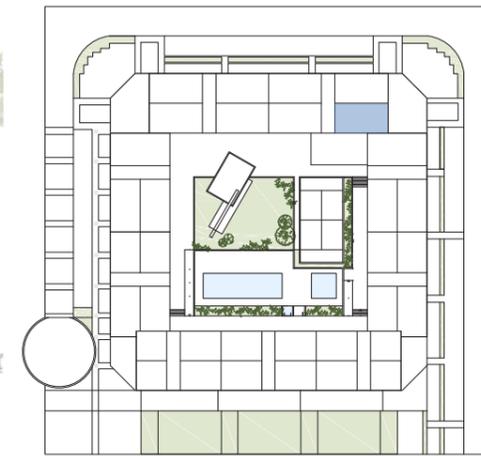

Proyecto: LOPEZ Y TENA ARQUITECTOS Gestiona: **ARJUSA**

Promueve: **Ensanche de Vallecas 2 Homes, Soc. Coop Mad.**

Todos los datos contenidos en este documento son meramente informativos no contractuales ni vinculantes y podrán ser modificados por la dirección facultativa, órganos de dirección de la cooperativa o Asamblea. Las superficies son aproximadas. Se informa expresamente que el mobiliario que ilustra los planos y las infografías no se encuentra incluido en la promoción. Así mismo, el paisajismo, tanto interior como exterior de la parcela, es una licencia artística, sin correlación con la realidad o el proyecto. La representación de dos camas en las habitaciones es orientativa, se ajustará a lo que se indique en proyecto de licencia. La información establecida por el real decreto 515 de 21/04/89, sobre defensa de los consumidores en cuanto a la información a suministrar, se encuentra a su disposición en las oficinas de la cooperativa, en la calle Gobelás 25 de Madrid.

Fecha emisión planos comerciales
07-sep-2021