




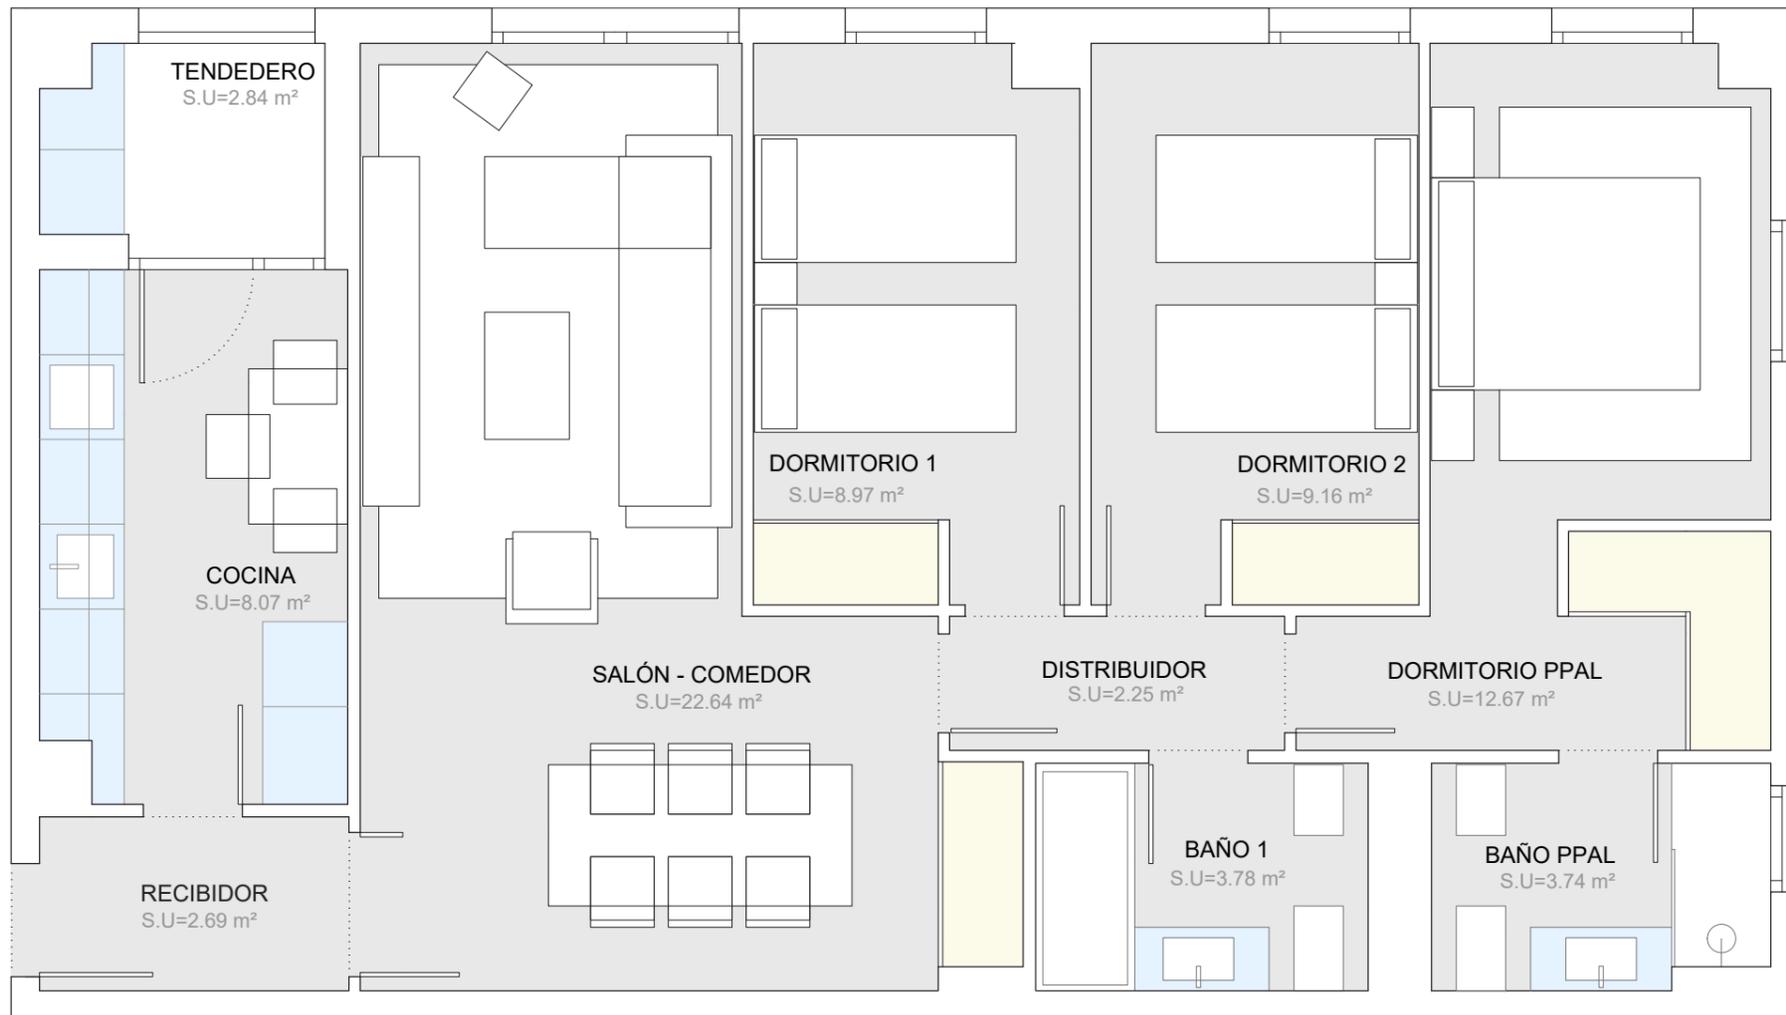


## PORTAL 02 - 5ª

### VIVIENDA 47

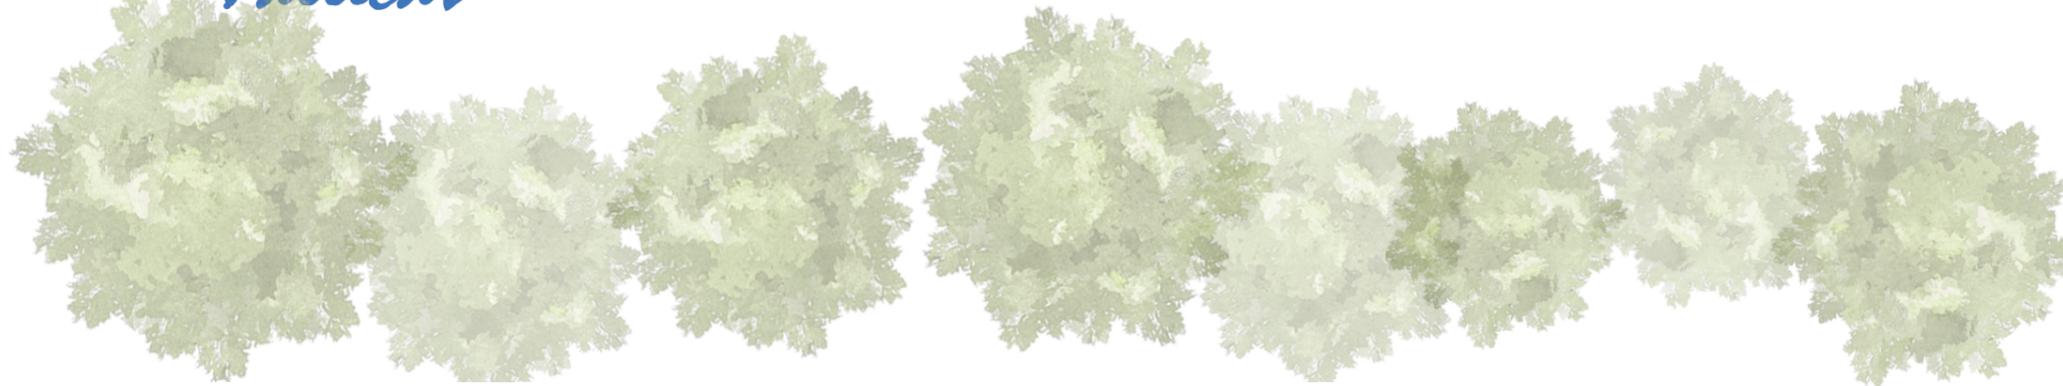

| Estancia (Uso)                          | Sup. (m²)     |
|---|---------------|
| <b>SUPERFICIES ÚTILES</b>               |               |
| Recibidor                               | 2,69          |
| Salón - Comedor                         | 22,64         |
| Cocina                                  | 8,07          |
| Distribuidor                            | 2,25          |
| Dormitorio Principal                    | 12,67         |
| Dormitorio 1                            | 8,97          |
| Dormitorio 2                            | 9,16          |
| Baño Principal                          | 3,74          |
| Baño 1                                  | 3,78          |
| <b>Total Sup. Útil Interior</b>         | <b>73,97</b>  |
| Tendedero                               | 2,84          |
| <b>Total Sup. Útil Exterior</b>         | <b>2,84</b>   |
| <b>Total Sup. Útil</b>                  | <b>76,81</b>  |
| <b>SUPERFICIES CONSTRUIDAS</b>          |               |
| <b>Total Sup. Construida Interior</b>   | <b>84,32</b>  |
| <b>Total Sup. Constr. Int. + Com.</b>   | <b>107,98</b> |
| <b>Total Sup. Construida Exterior</b>   | <b>4,00</b>   |
| <b>Total Sup. C. Int. + Com. + Ext.</b> | <b>111,98</b> |

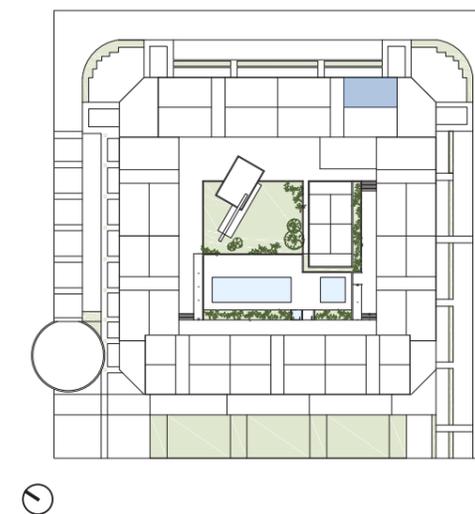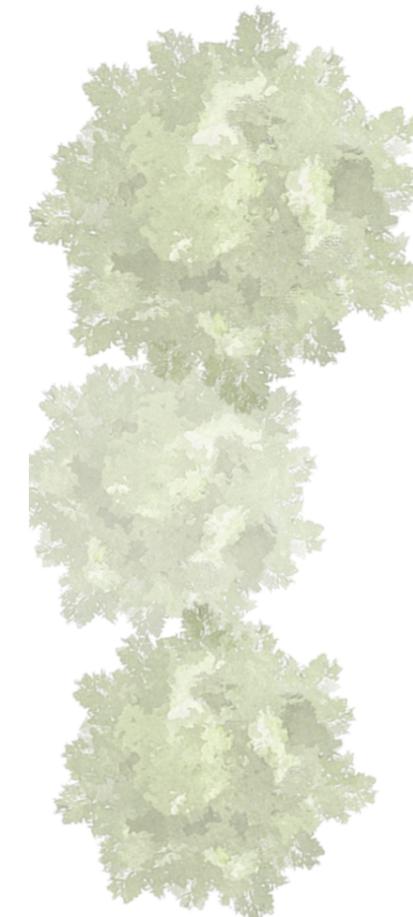

VIVIENDA 47

Proyecto: LOPEZ Y TENA ARQUITECTOS

Gestiona: **ARJUSA**

Promueve: **Ensanche de Vallecas 2 Homes, Soc. Coop Mad.**



Todos los datos contenidos en este documento son meramente informativos no contractuales ni vinculantes y podrán ser modificados por la dirección facultativa, órganos de dirección de la cooperativa o Asamblea. Las superficies son aproximadas. Se informa expresamente que el mobiliario que ilustra los planos y las infografías no se encuentra incluido en la promoción. Así mismo, el paisajismo, tanto interior como exterior de la parcela, es una licencia artística, sin correlación con la realidad o el proyecto. La representación de dos camas en las habitaciones es orientativa, se ajustará a lo que se indique en proyecto de licencia. La información establecida por el real decreto 515 de 21/04/89, sobre defensa de los consumidores en cuanto a la información a suministrar, se encuentra a su disposición en las oficinas de la cooperativa, en la calle Gobelos 25 de Madrid.

Fecha emisión planos comerciales  
07-sep-2021