





PORTAL 02 - 6^oC VIVIENDA 53

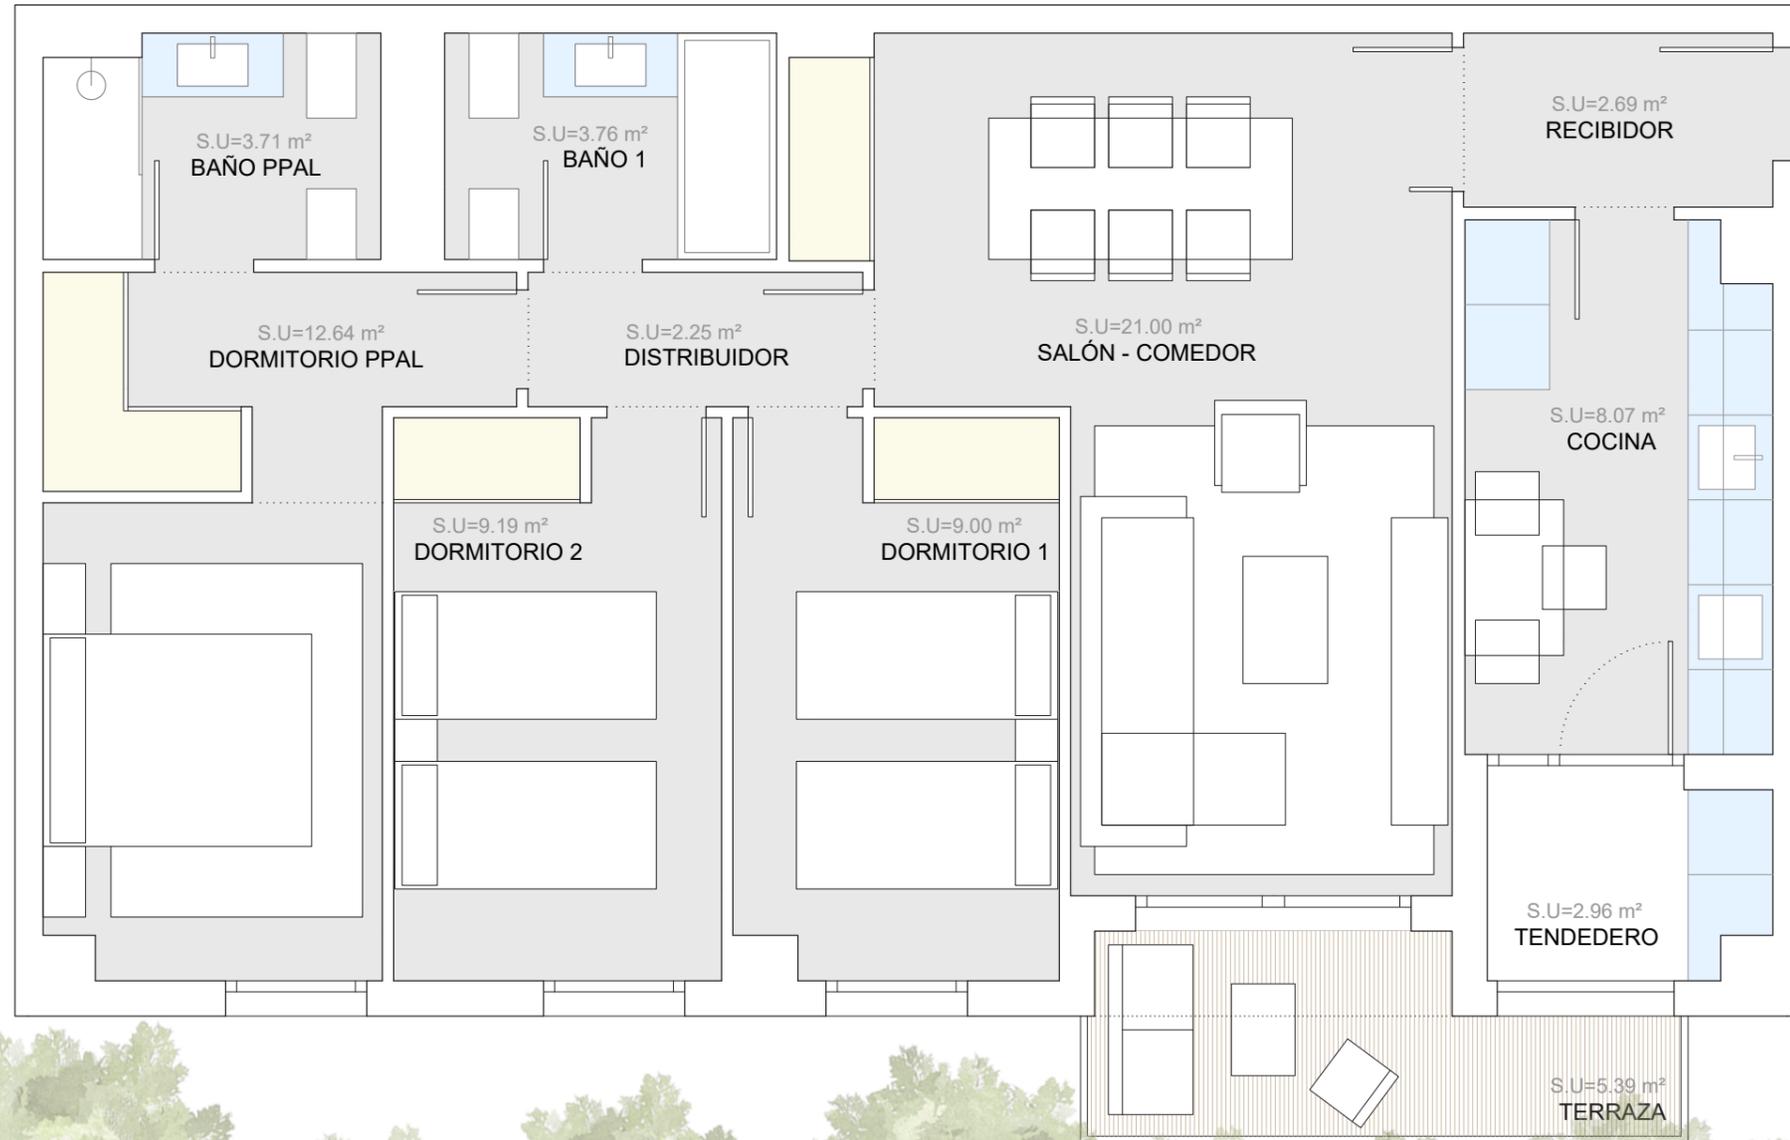

VIVIENDA 53

Estancia (Uso)	Sup. (m ²)
SUPERFICIES ÚTILES	
Recibidor	2,69
Salón - Comedor	21,00
Cocina	8,07
Distribuidor	2,25
Dormitorio Principal	12,64
Dormitorio 1	9,00
Dormitorio 2	9,19
Baño Principal	3,71
Baño 1	3,76
Total Sup. Útil Interior	72,31
Tendedero	2,96
Terraza Descubierta	5,39
Total Sup. Útil Exterior	8,35
Total Sup. Útil	80,66
SUPERFICIES CONSTRUIDAS	
Total Sup. Construida Interior	81,74
Total Sup. Constr. Int. + Com.	104,68
Total Sup. Construida Exterior	9,39
Total Sup. C. Int. + Com. + Ext.	114,07

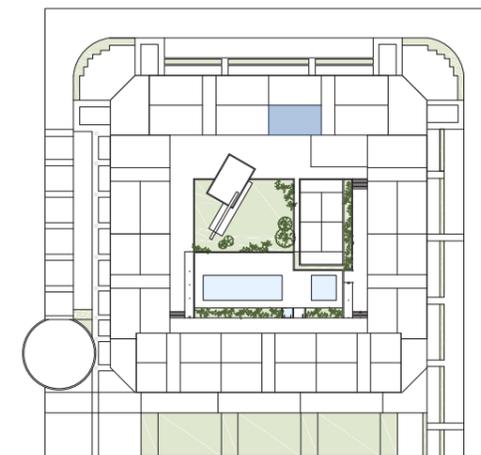

Proyecto: LOPEZ Y TENA ARQUITECTOS

Gestiona: ARJUSA

Promueve: **Ensanche de Vallecas 2 Homes, Soc. Coop Mad.**

Todos los datos contenidos en este documento son meramente informativos no contractuales ni vinculantes y podrán ser modificados por la dirección facultativa, órganos de dirección de la cooperativa o Asamblea. Las superficies son aproximadas. Se informa expresamente que el mobiliario que ilustra los planos y las infografías no se encuentra incluido en la promoción. Así mismo, el paisajismo, tanto interior como exterior de la parcela, es una licencia artística, sin correlación con la realidad o el proyecto. La representación de dos camas en las habitaciones es orientativa, se ajustará a lo que se indique en proyecto de licencia. La información establecida por el real decreto 515 de 21/04/89, sobre defensa de los consumidores en cuanto a la información a suministrar, se encuentra a su disposición en las oficinas de la cooperativa, en la calle Gobelás 25 de Madrid.

Fecha emisión planos comerciales
07-sep-2021