



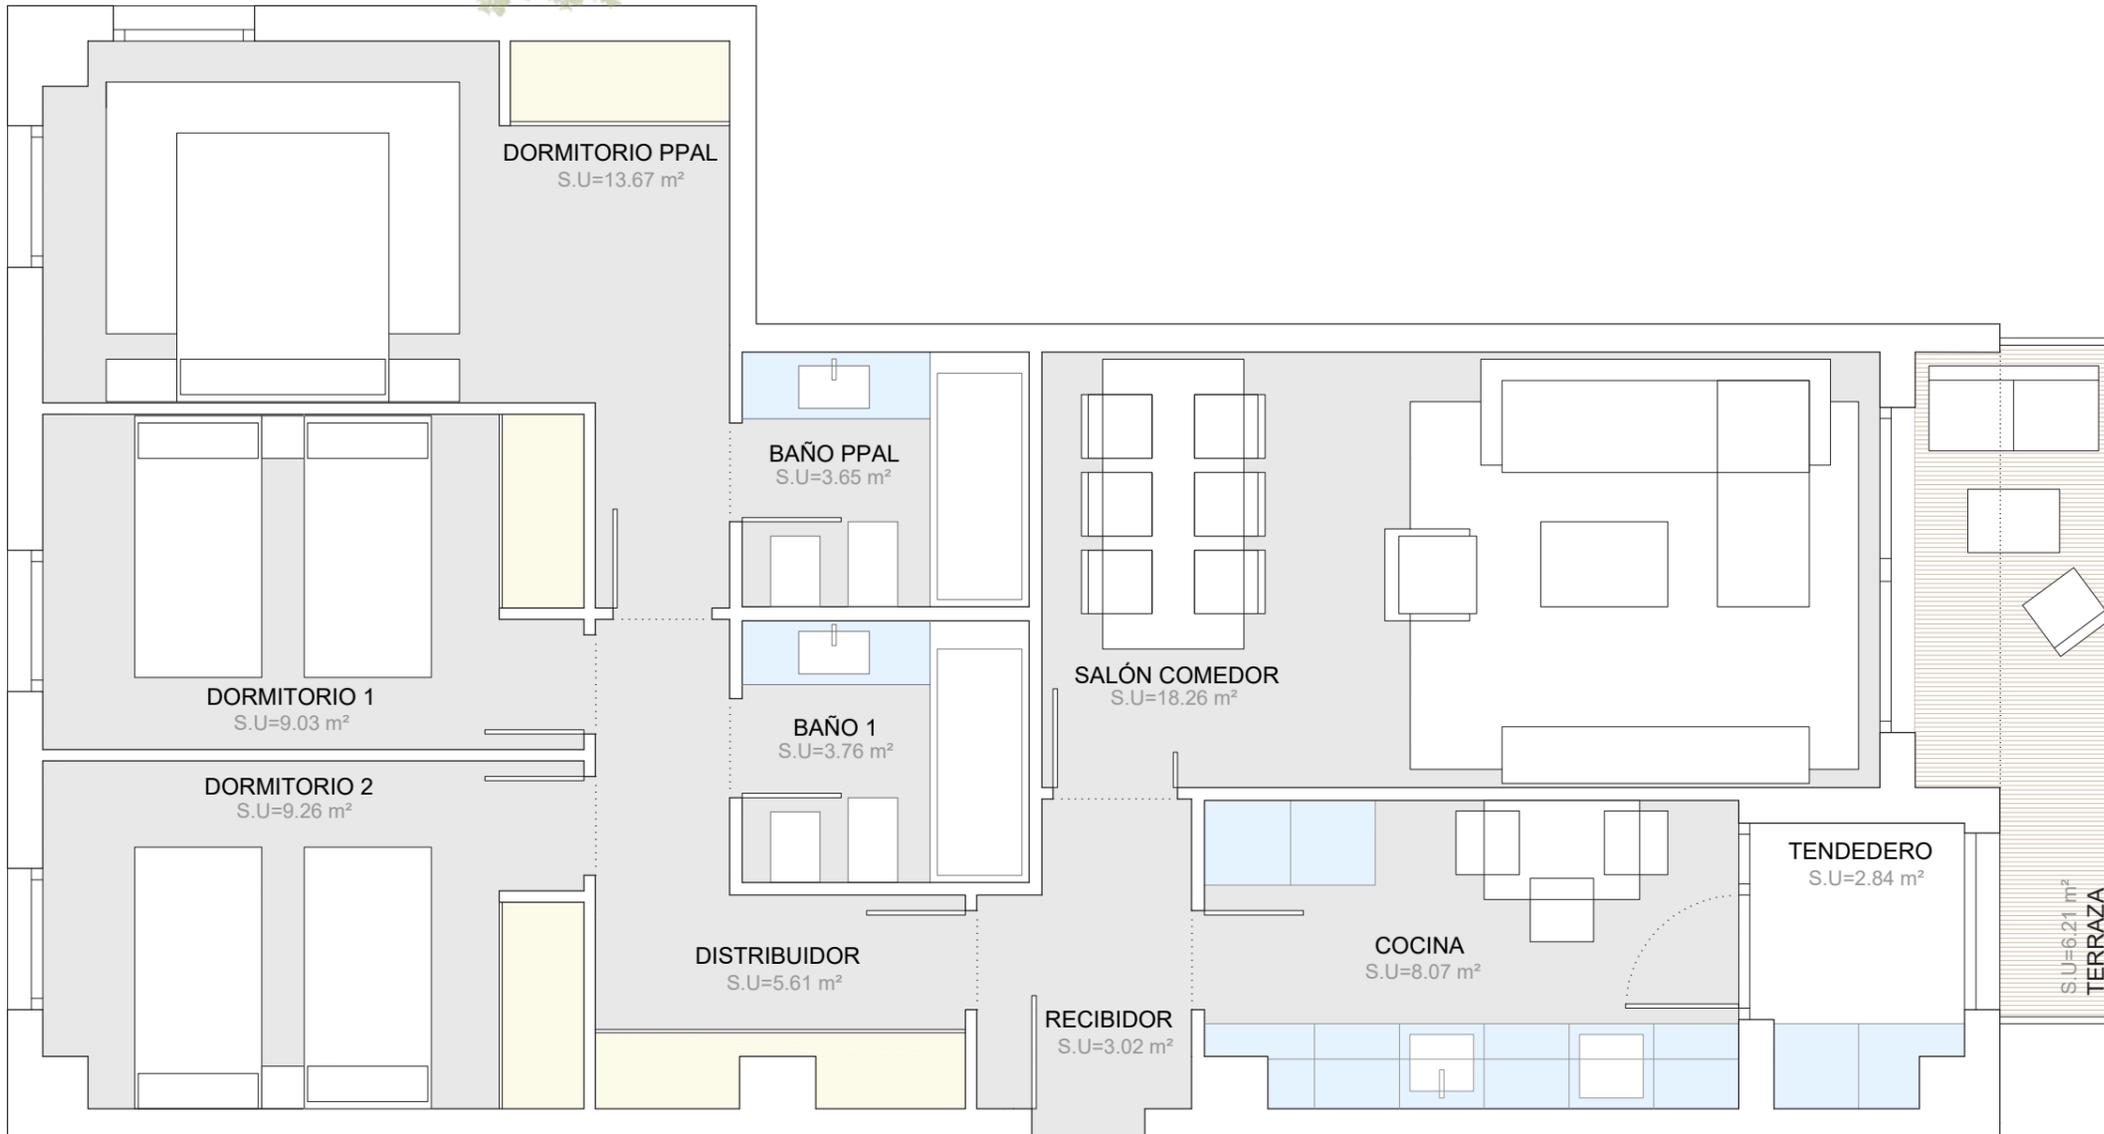


PORTAL 03 - 3ª VIVIENDA 67

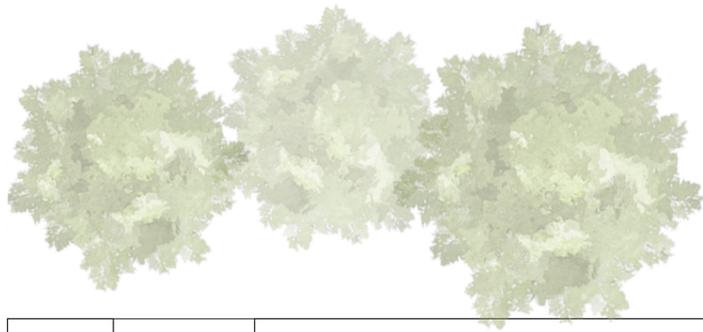

VIVIENDA 67

Estancia (Uso)	Sup. (m ²)
SUPERFICIES ÚTILES	
Recibidor	3,02
Salón - Comedor	18,26
Cocina	8,07
Distribuidor	5,61
Dormitorio Principal	13,67
Dormitorio 1	9,03
Dormitorio 2	9,26
Baño Principal	3,65
Baño 1	3,76
Total Sup. Útil Interior	74,33
Tendedero	2,84
Terraza Descubierta	6,21
Total Sup. Útil Exterior	9,05
Total Sup. Útil	83,38
SUPERFICIES CONSTRUIDAS	
Total Sup. Construida Interior	84,65
Total Sup. Constr. Int. + Com.	107,65
Total Sup. Construida Exterior	10,21
Total Sup. C. Int. + Com. + Ext.	117,86

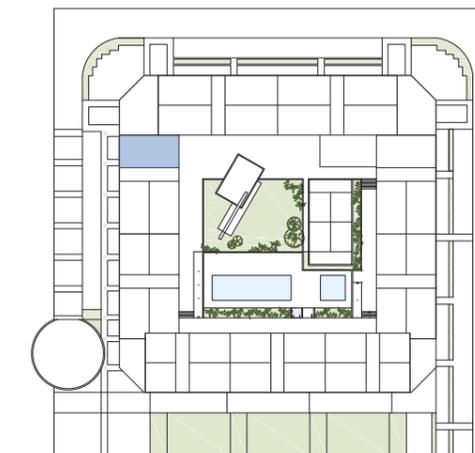

Proyecto: LOPEZ Y TENA ARQUITECTOS

Gestiona: **ARJUSA**

Promueve: **Ensanche de Vallecas 2 Homes, Soc. Coop Mad.**

Todos los datos contenidos en este documento son meramente informativos no contractuales ni vinculantes y podrán ser modificados por la dirección facultativa, órganos de dirección de la cooperativa o Asamblea. Las superficies son aproximadas. Se informa expresamente que el mobiliario que ilustra los planos y las infografías no se encuentra incluido en la promoción. Así mismo, el paisajismo, tanto interior como exterior de la parcela, es una licencia artística, sin correlación con la realidad o el proyecto. La representación de dos camas en las habitaciones es orientativa, se ajustará a lo que se indique en proyecto de licencia. La información establecida por el real decreto 515 de 21/04/89, sobre defensa de los consumidores en cuanto a la información a suministrar, se encuentra a su disposición en las oficinas de la cooperativa, en la calle Gobelos 25 de Madrid.

Fecha emisión planos comerciales
07-sep-2021